


WETTBEWERB

KULTURCENTRUM, THEODOR-FLIEDNER-GYMNASIUM

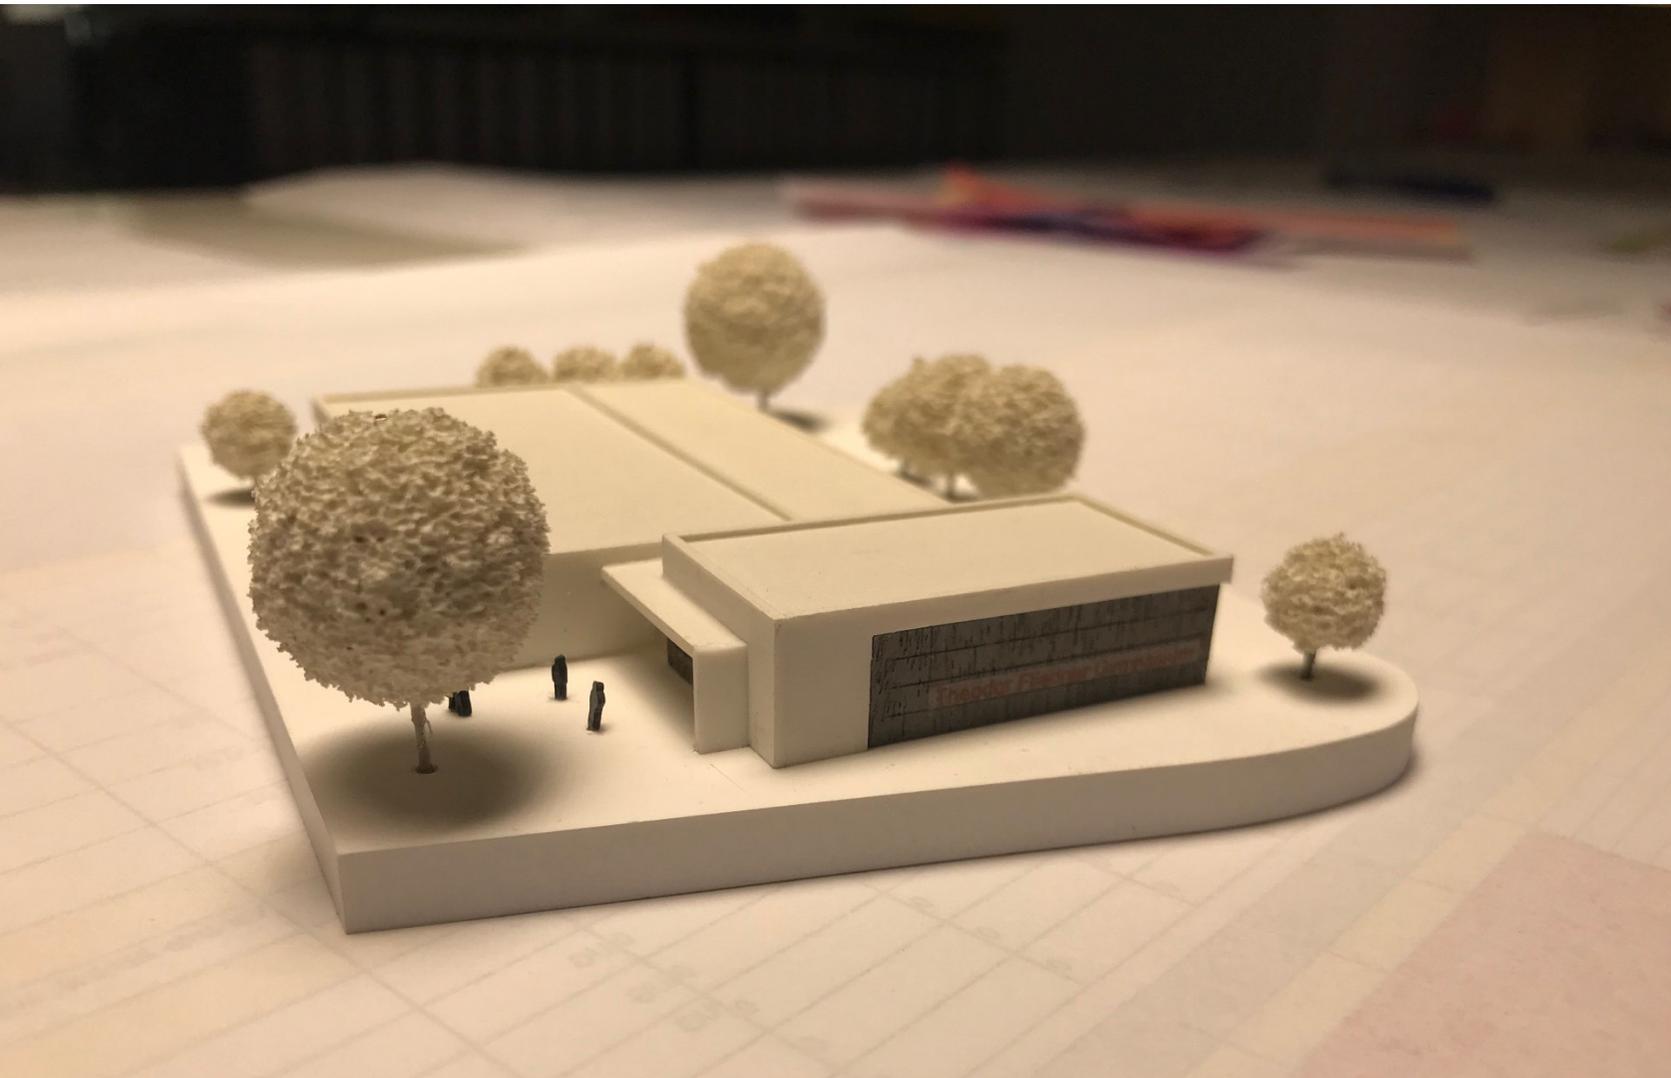

Kategorie: Wettbewerb, Schulbauten

Bauherr: Evangelische Kirche im Rheinland,
Landeskirchenamt (LKA)

Wettbewerb: 2019 2. Preis

BGF: 876 qm

BRI: 4.074 cbm

WETTBEWERB

KULTURCENTRUM, THEODOR-FLIEDNER-GYMNASIUM


PROJEKTINFORMATION

„Mit unserem Entwurf schaffen wir ein neues offenes, transparentes Bildungshaus für Kunst und Musik, ergänzt durch einen introvertierten Andachtsraum für Stille und Gebet.“

Städtebauliches Konzept:



Der Neubau des Kulturcentrums bildet gemeinsam mit dem Andachtsraum den westlichen Abschluss des Schulareals. Das Kulturzentrum folgt mit seinen beiden eingeschossigen Baukörpern linear den westlichen Baukörpern des bestehenden Gebäudeensembles. Als Abschluss schließt sich zur westlichen Grundstücksgrenze der Andachtsraum an. Dieser Andachtsraum flankiert und markiert gleichzeitig den Haupteingang auf das Gelände des Theodor-Fliedner-Gymnasiums. Die Höhenstaffelung der einzelnen Gebäudeteile folgt den Funktionen der Innenräume.

Kategorie: Wettbewerb, Schulbauten
Bauherr: Evangelische Kirche im Rheinland,
 Landeskirchenamt (LKA)
Wettbewerb: 2019 2. Preis
BGF: 876 qm
BRI: 4.074 cbm

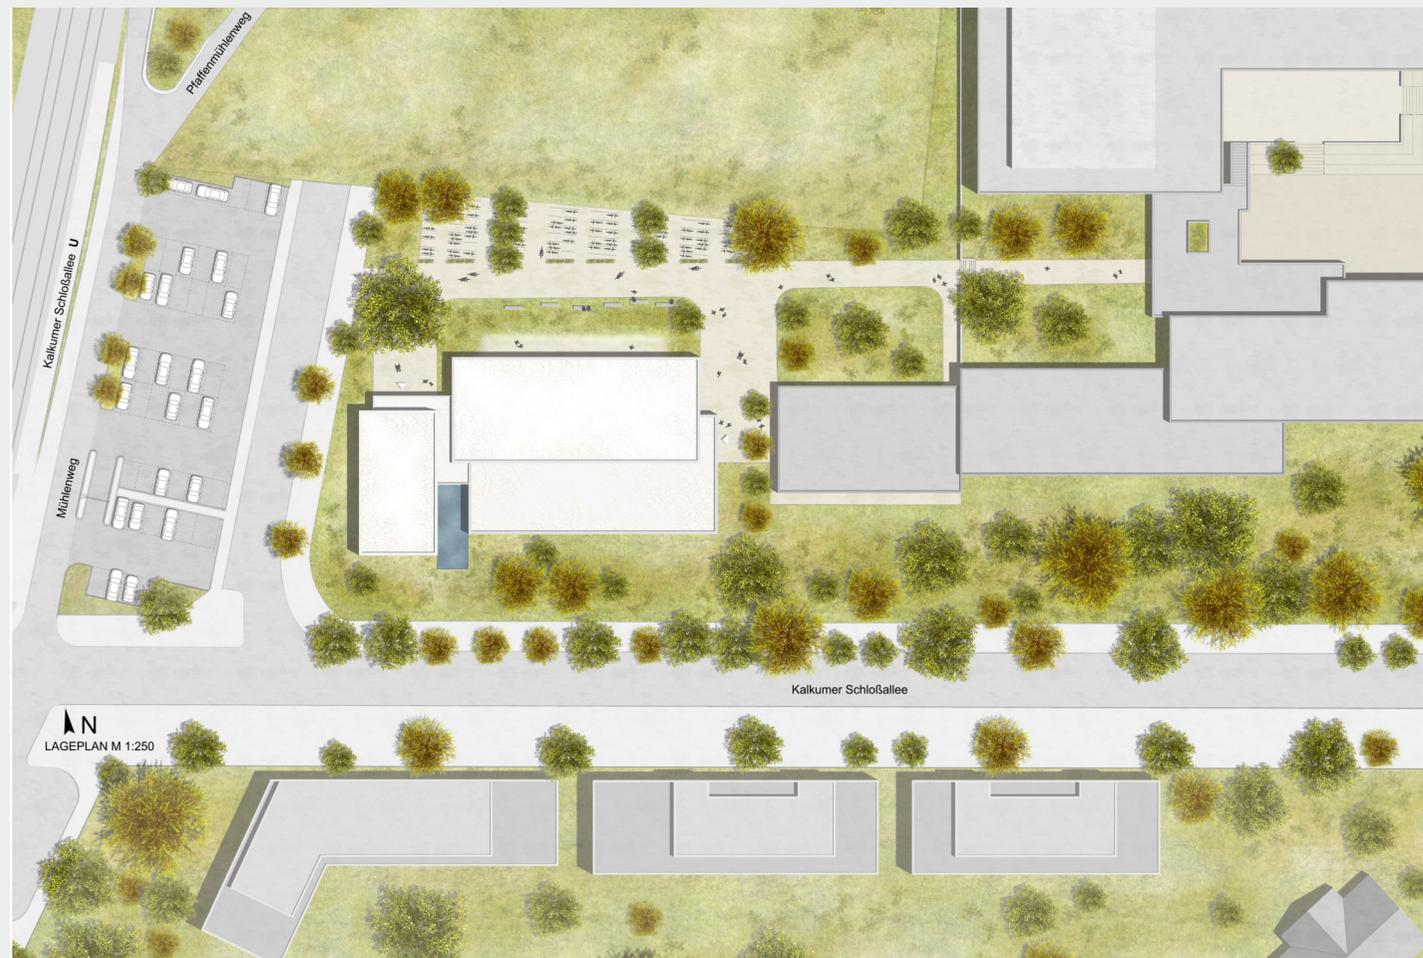

WETTBEWERB

KULTURCENTRUM, THEODOR-FLIEDNER-GYMNASIUM

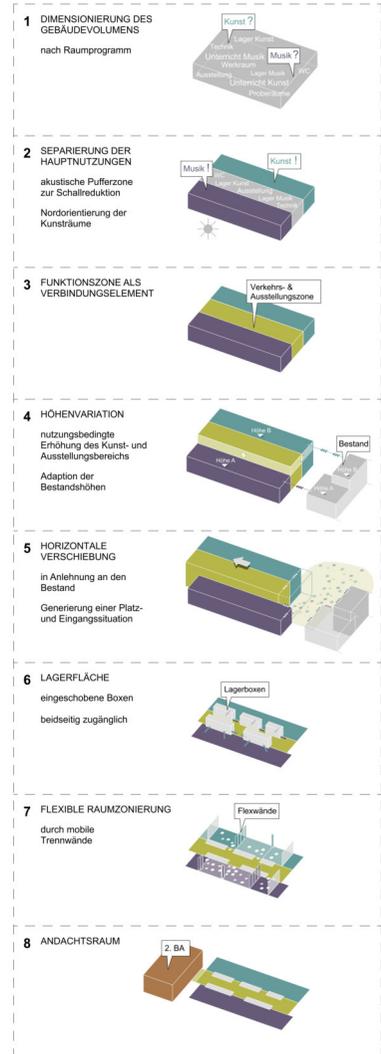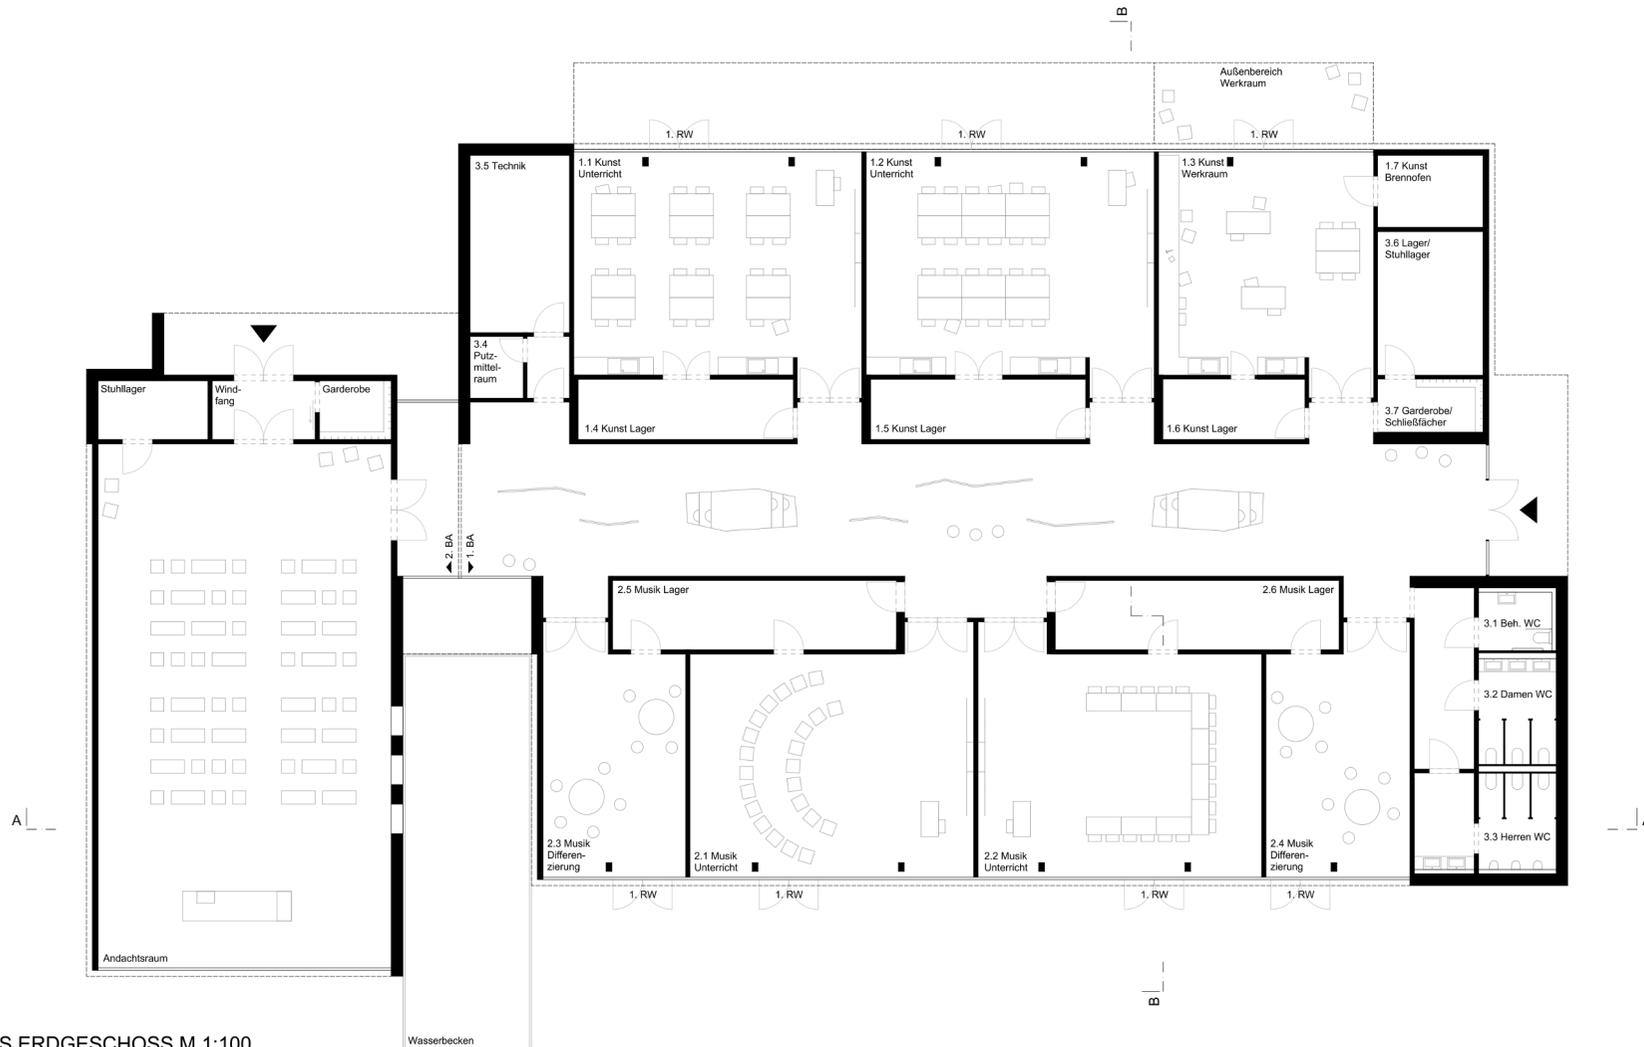

GRUNDRISS ERDGESCHOSS M 1:100

WETTBEWERB

KULTURCENTRUM, THEODOR-FLIEDNER-GYMNASIUM



WETTBEWERB

KULTURCENTRUM, THEODOR-FLIEDNER-GYMNASIUM



WETTBEWERB

KULTURCENTRUM, THEODOR-FLIEDNER-GYMNASIUM

